


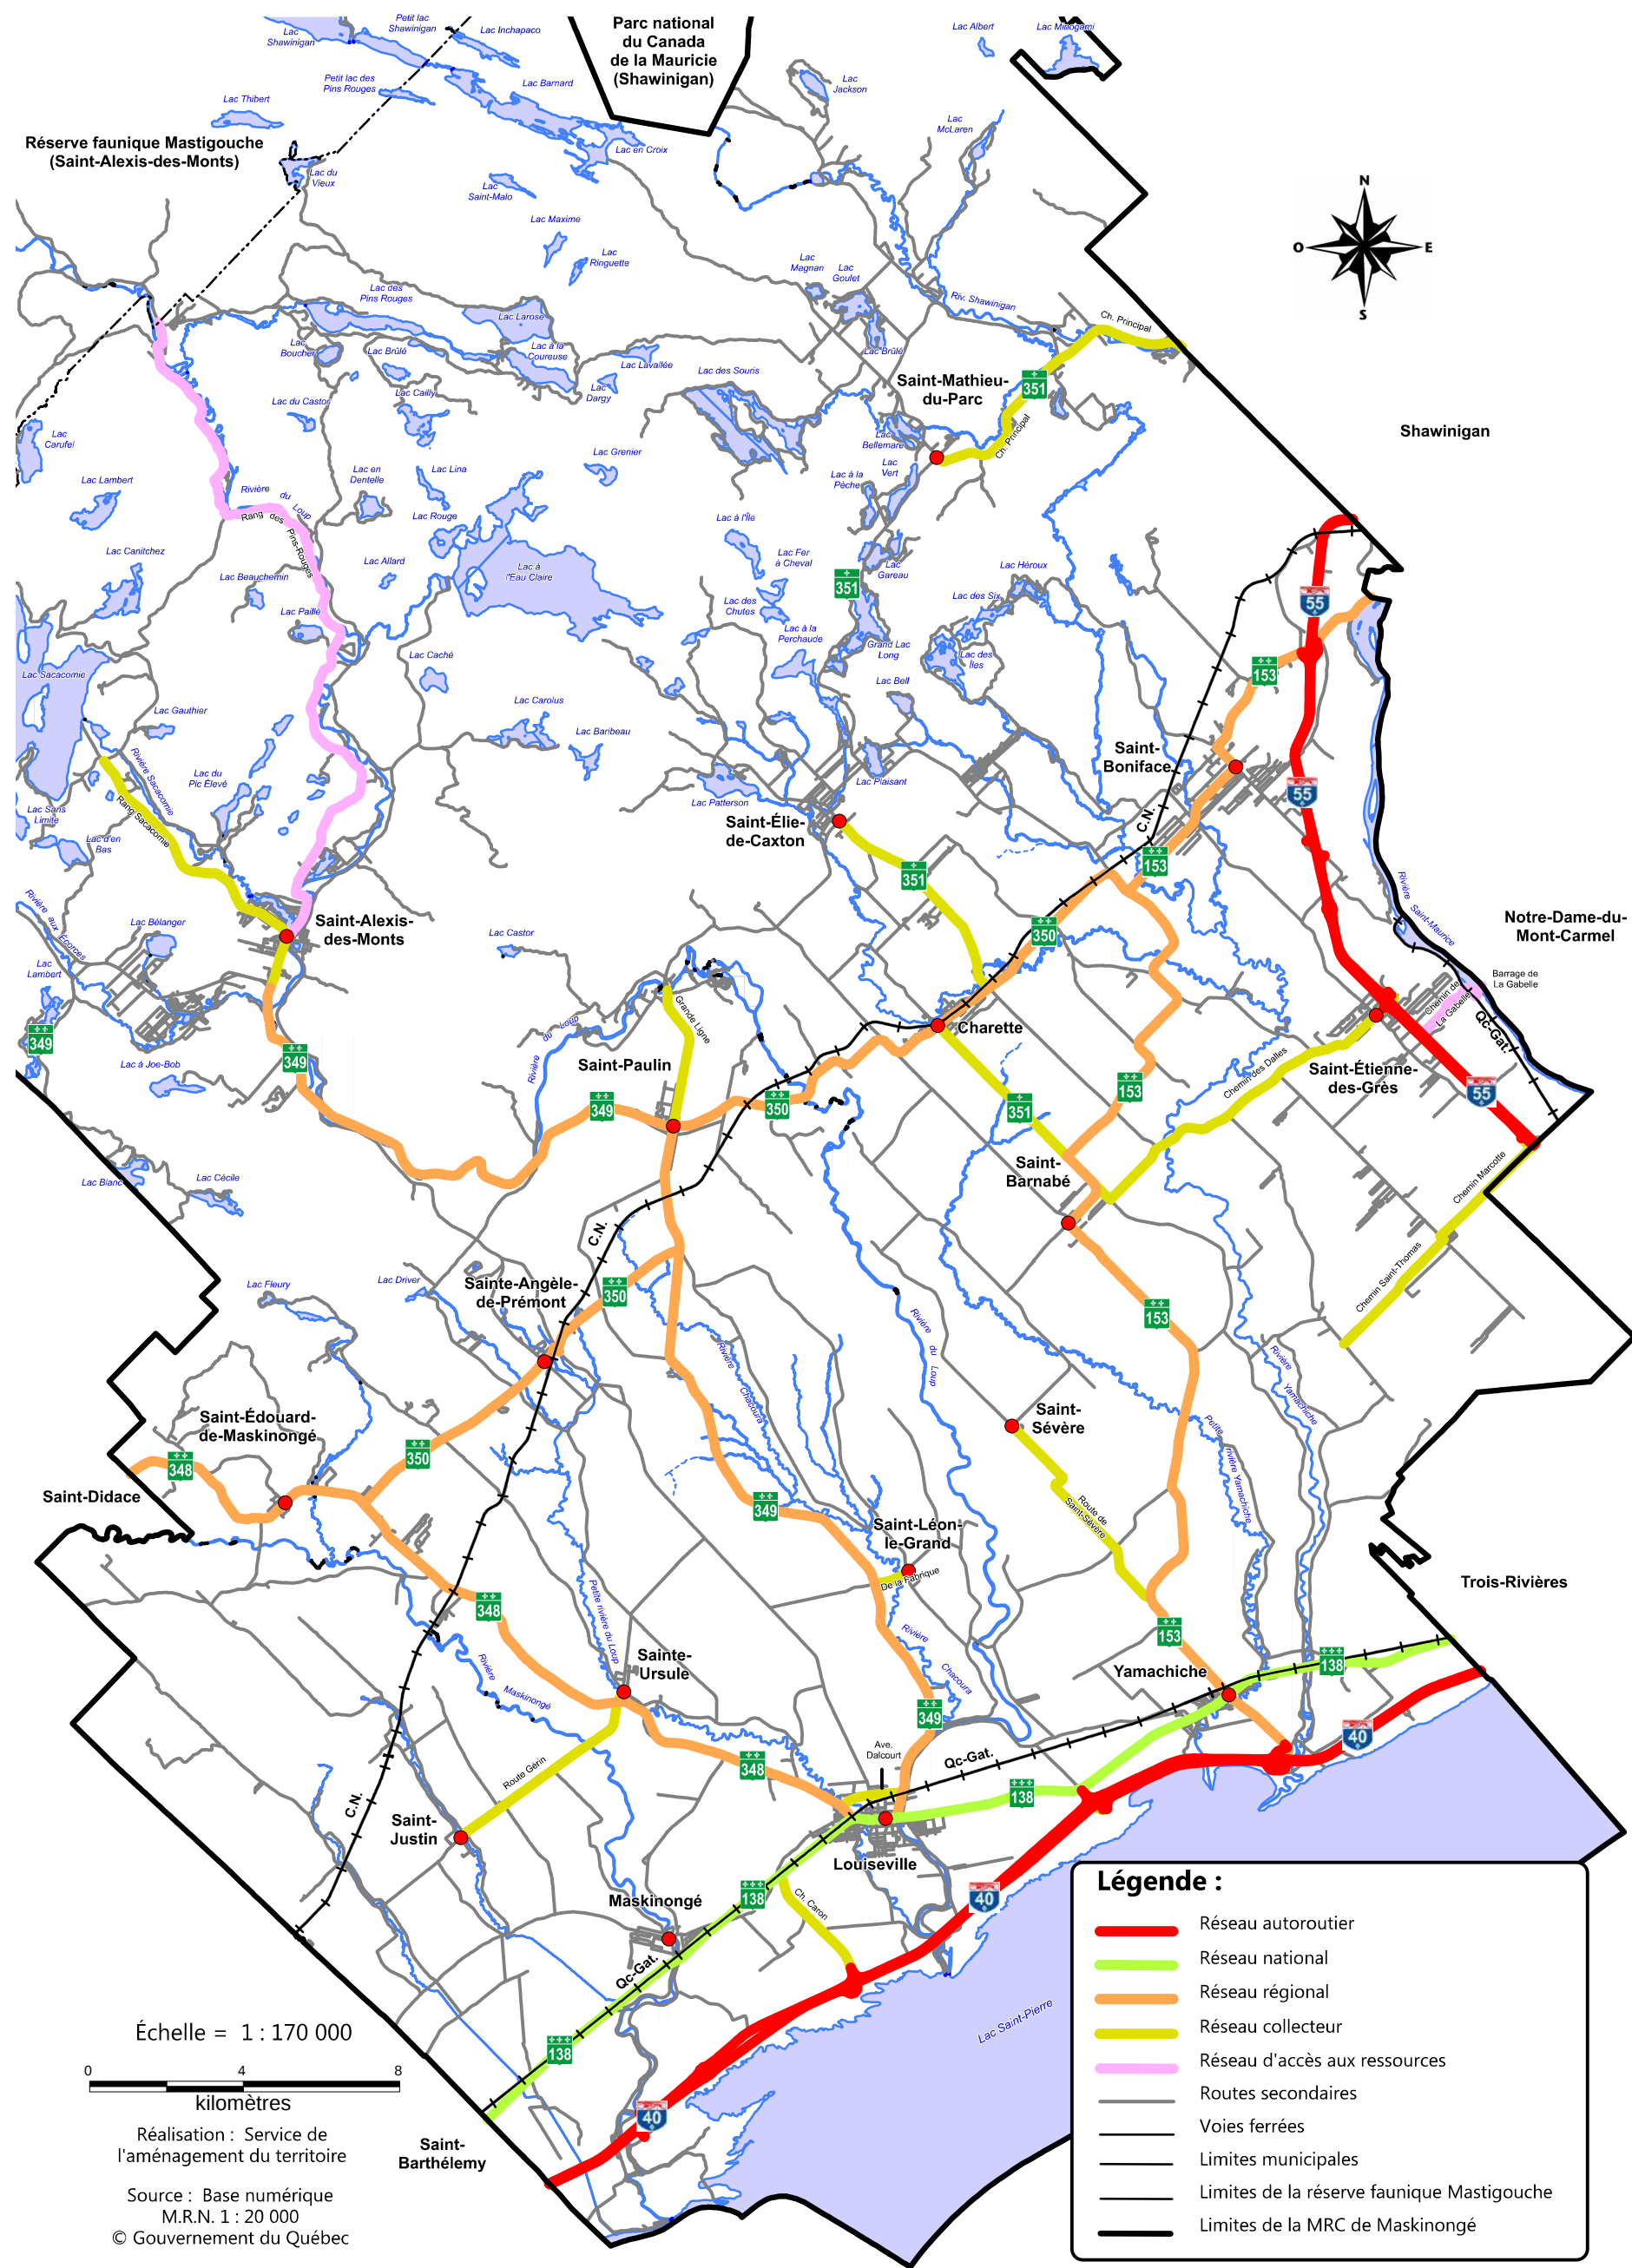

MRC de Maskinongé

Schéma
d'aménagement et de
développement révisé

Plan no.
5.1A

Réseau routier
supérieur

(Mars 2011, r.219-11, a.6)

(Septembre 2018, r. 262-18, a. 5)