


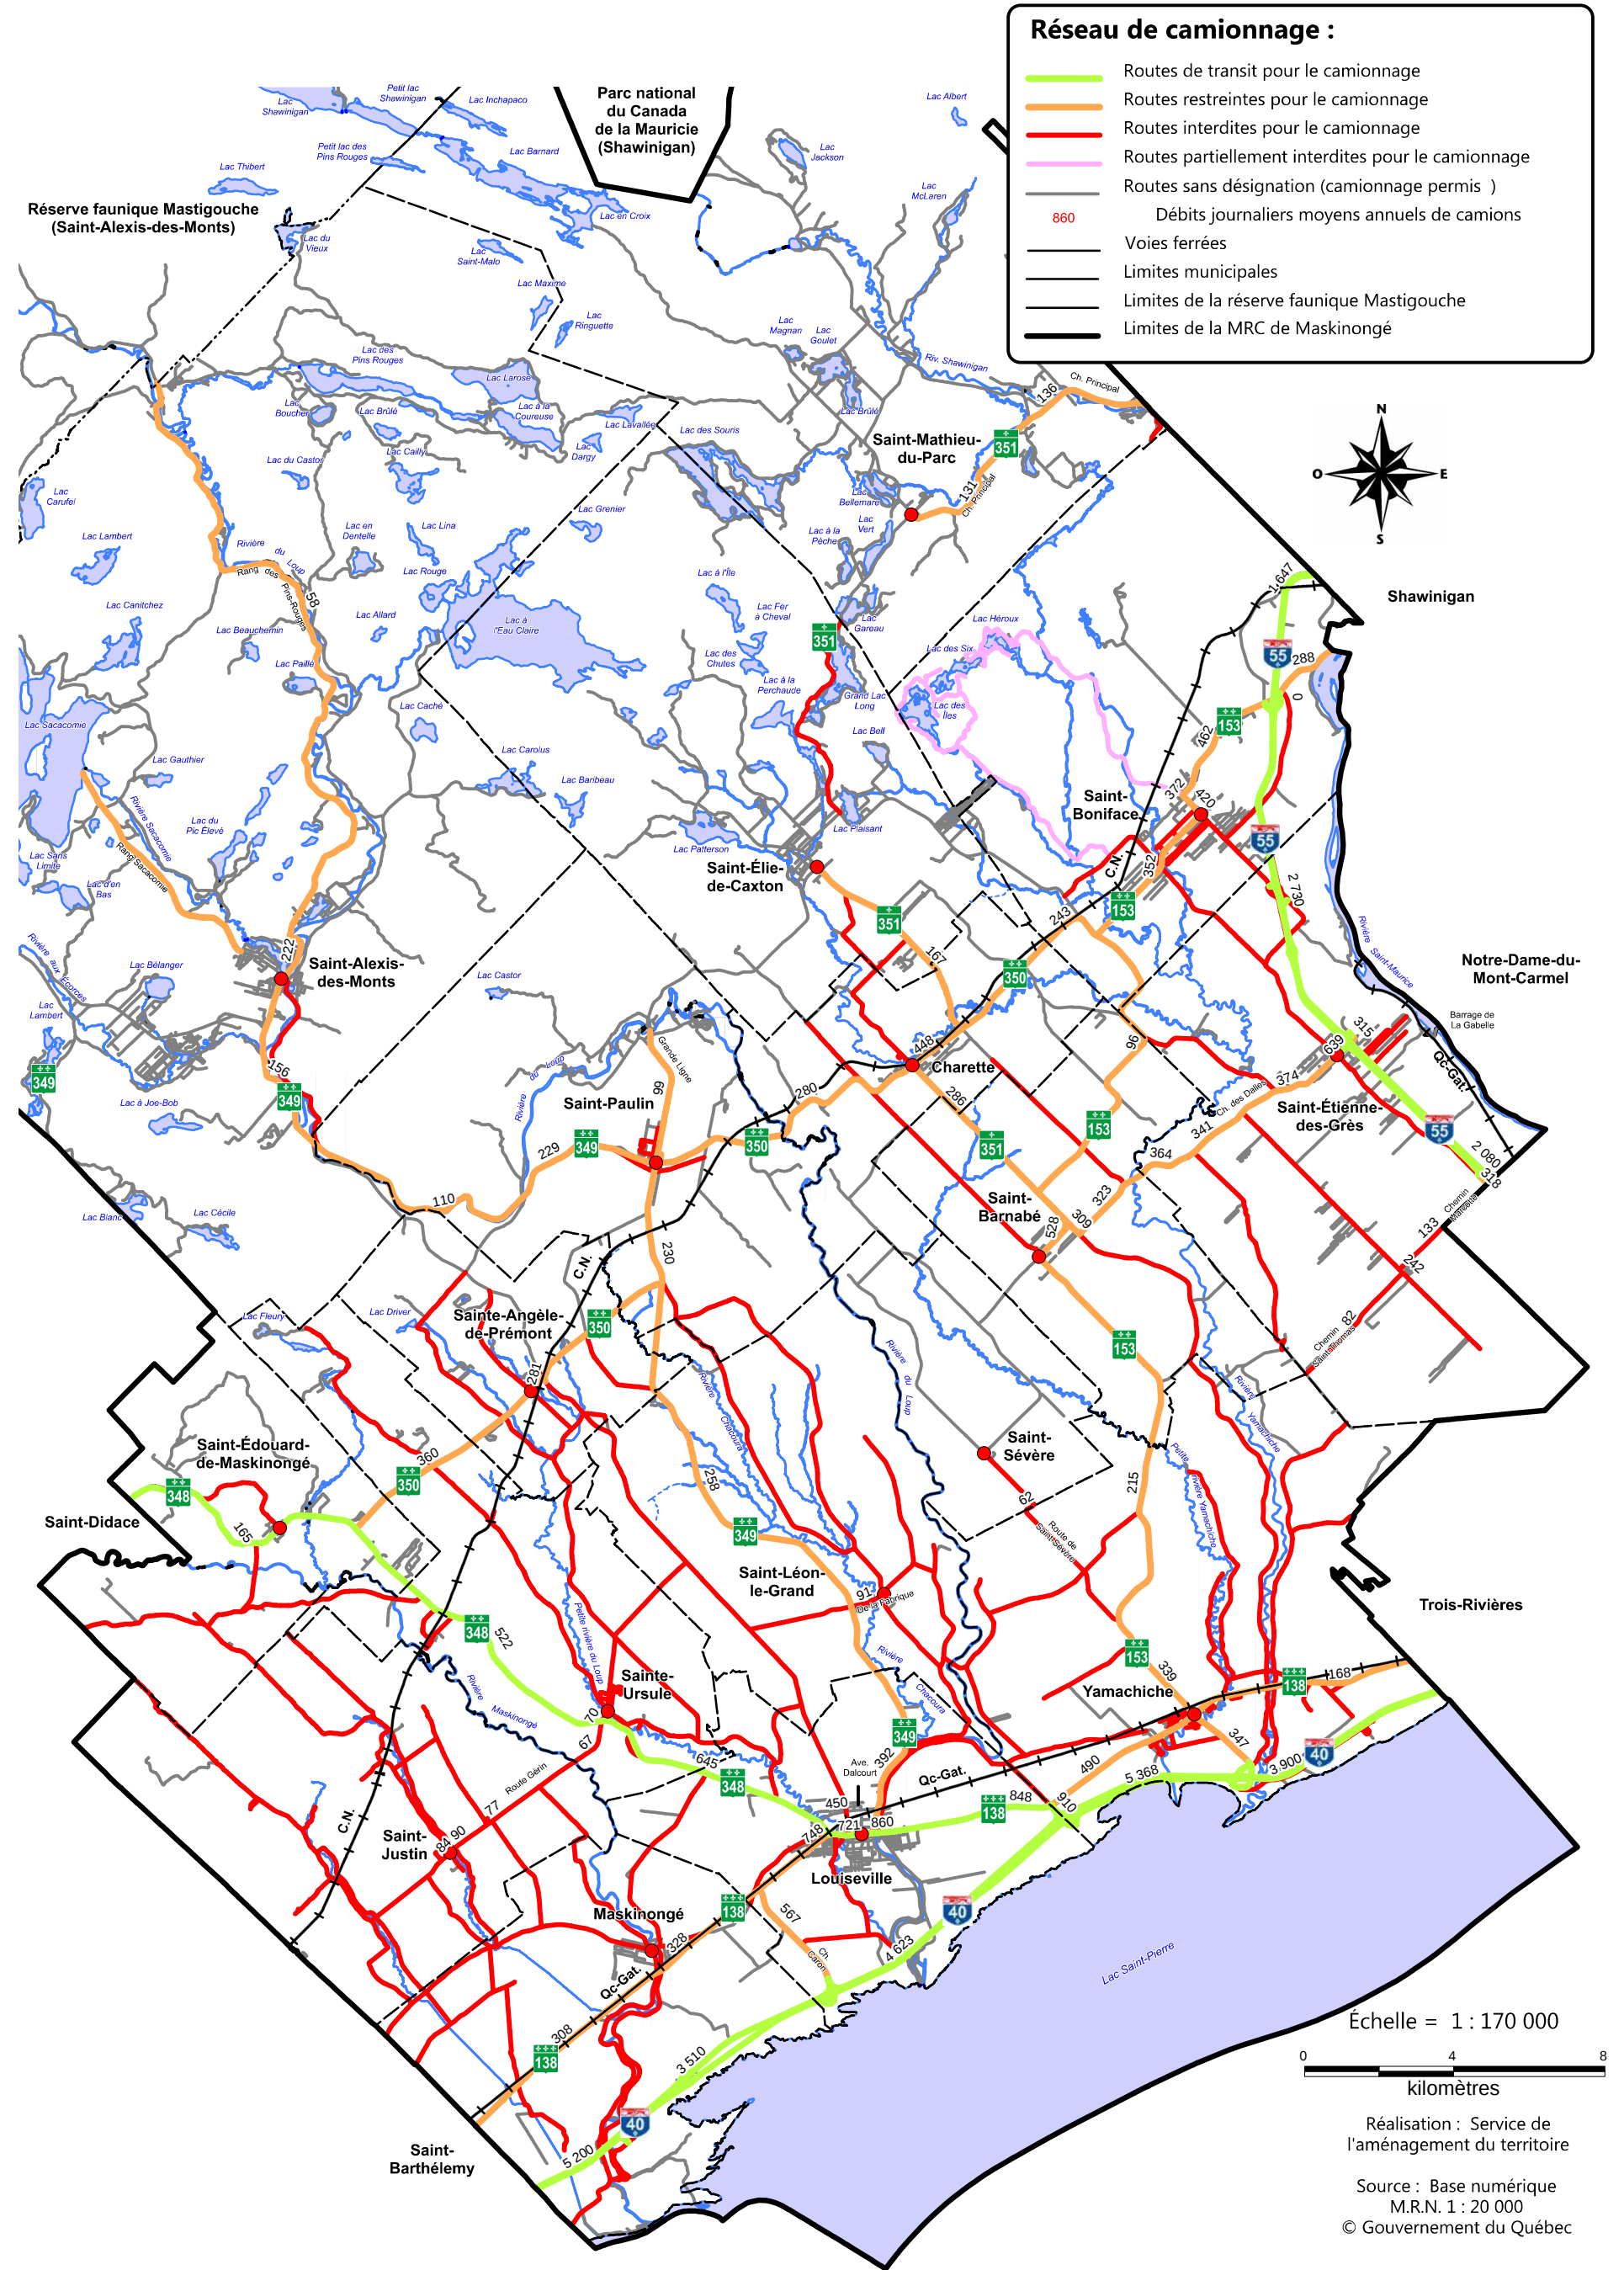

MRC de Maskinongé

Schéma
d'aménagement et de
développement révisé

Plan no.
5.1C

Réseau de
camionnage

(Mars 2011, r.219-11, a.6)
(Septembre 2018, r. 262-18, a.5)