


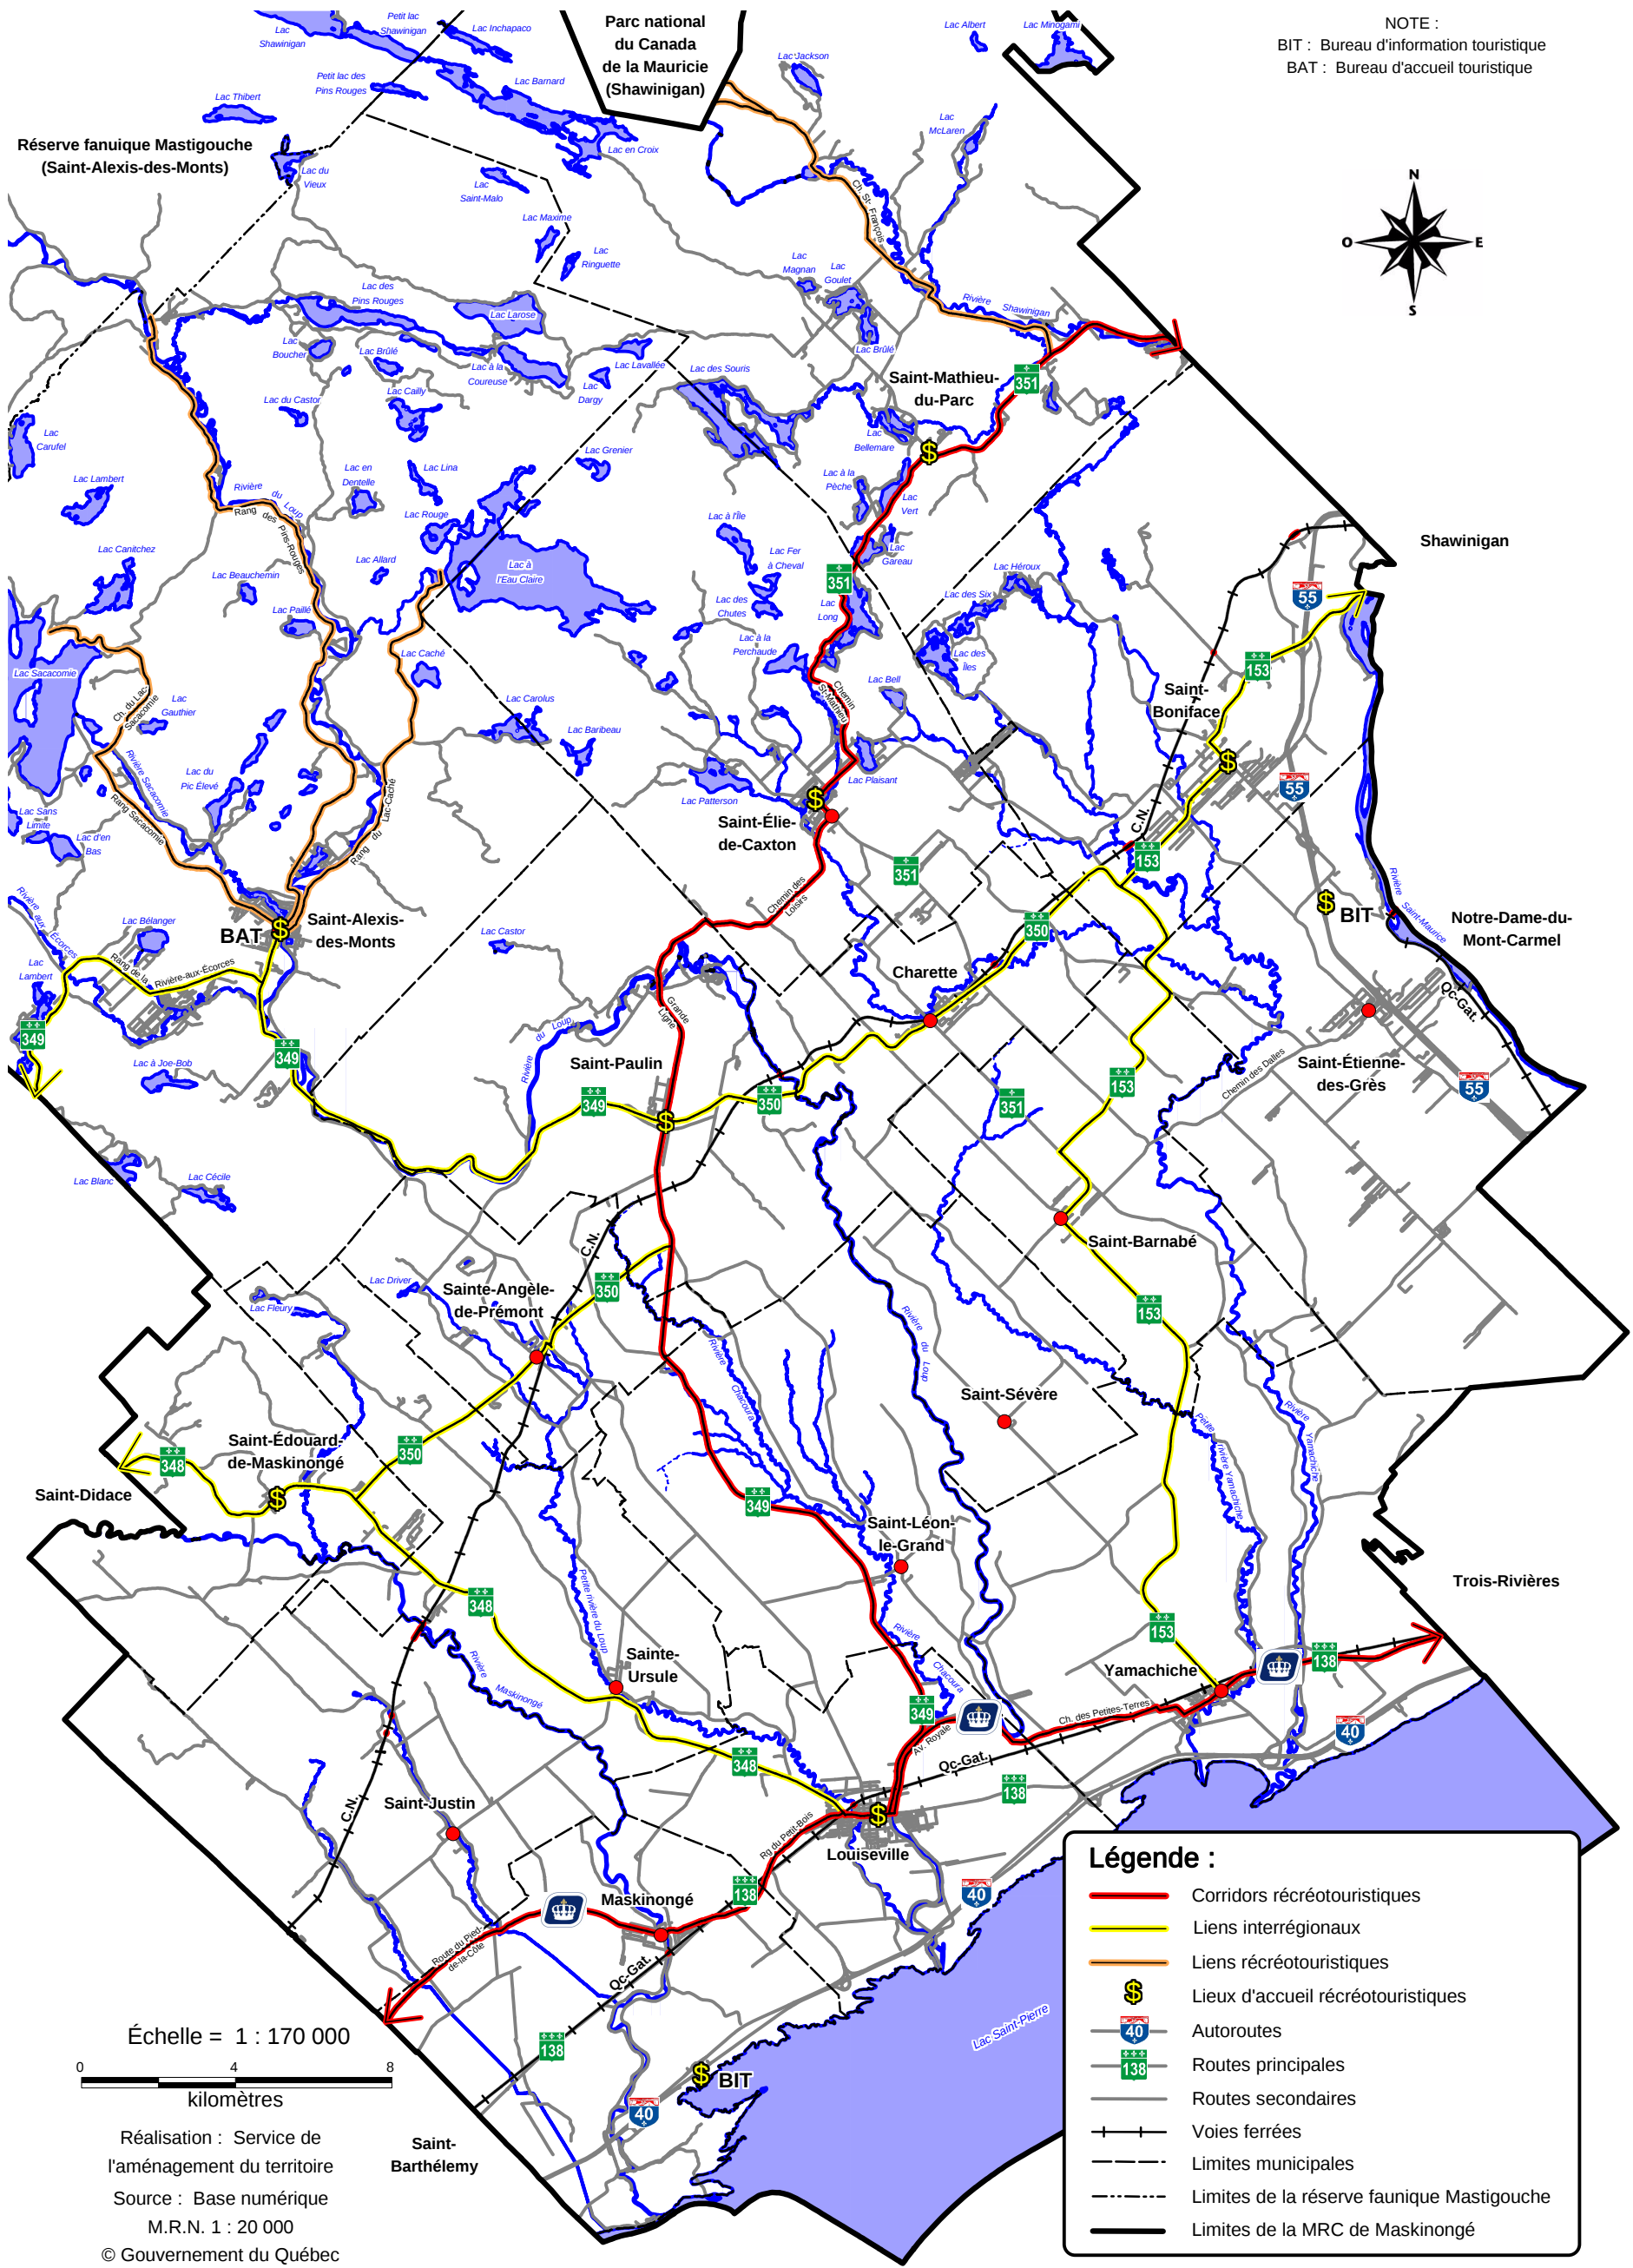

MRC de Maskinongé
Schéma d'aménagement
et de développement
révisé

Plan no.
2.3B

Concept de
développement
récréotouristique