


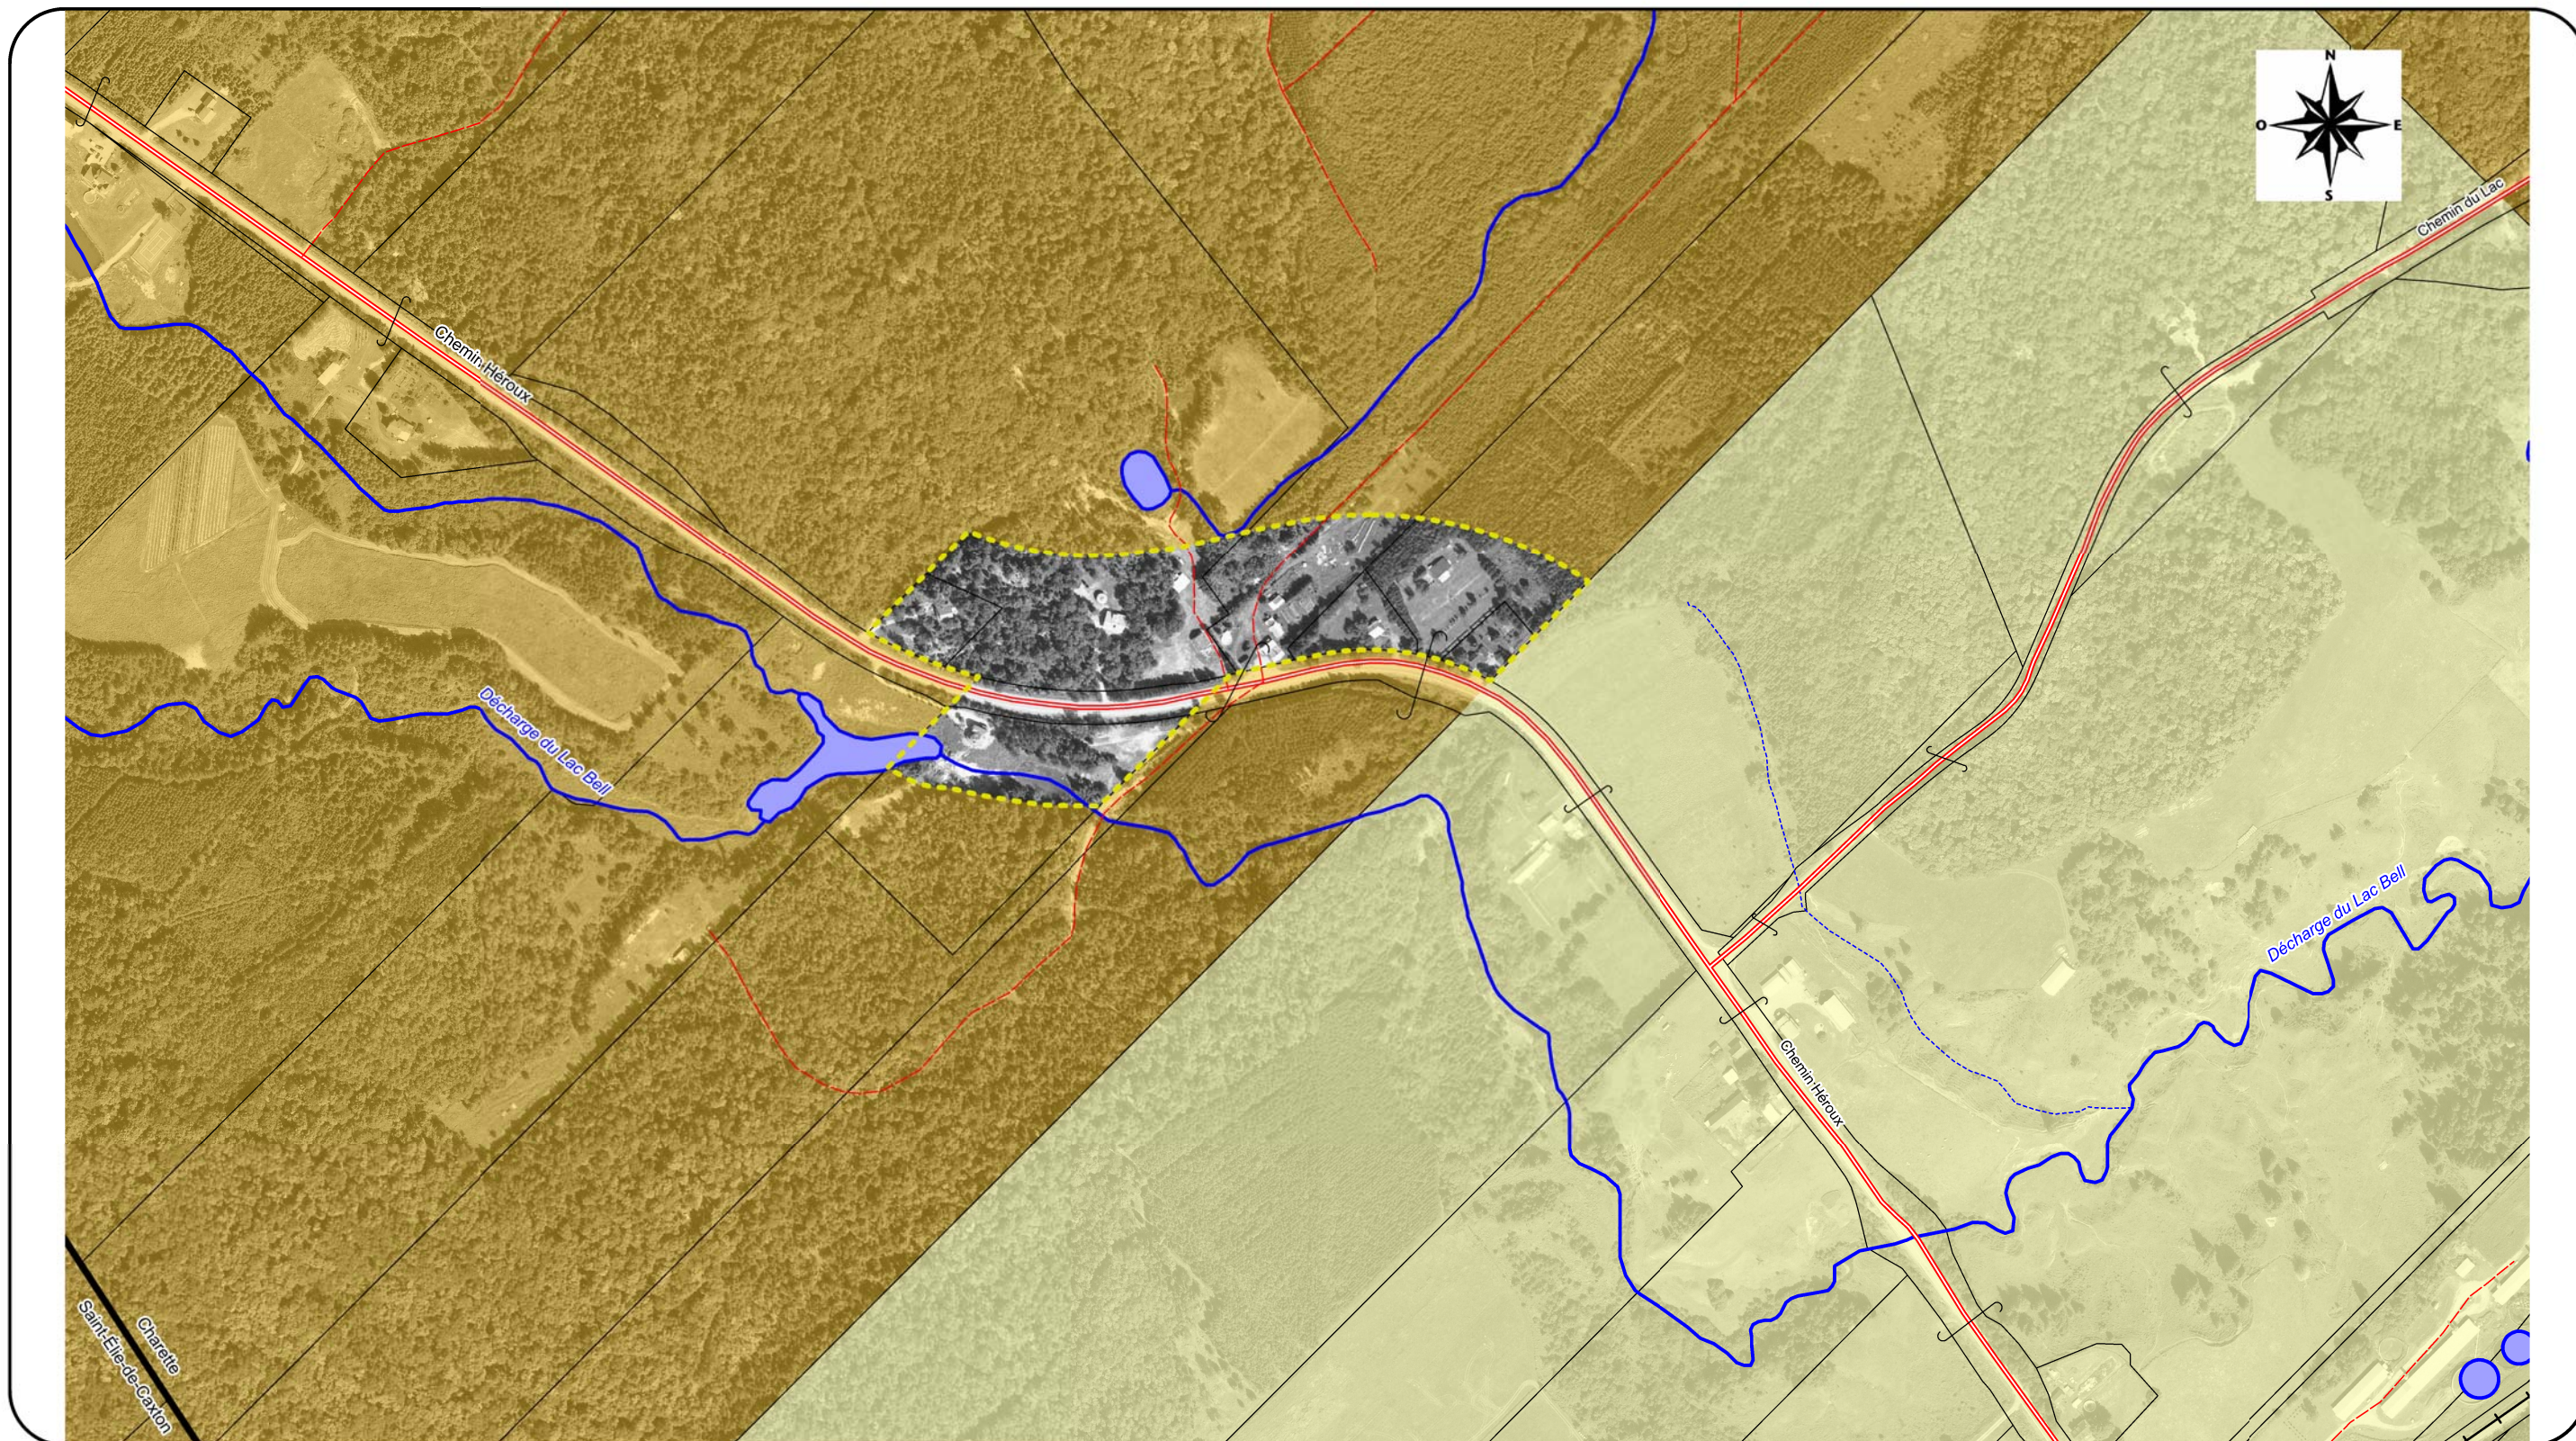

MRC de Maskinongé
**Projet de modification du
 Schéma d'aménagement et
 de développement révisé**

Légende :

- Limites de l'îlot destructuré
- Affectation agricole active
- Affectation agro-forestière de type 2 (10 ha et +)
- Limites de propriété
- Limites municipales

Échelle = 1 : 5 000

Réalisation : Service de
 l'aménagement du territoire
 Source : Base numérique
 M.R.N. 1 : 20 000
 © Gouvernement du Québec

**Plan no.
 SBO-01**

*Affectations
 agricoles /
 Îlots destructurés :
 Saint-Boniface*