


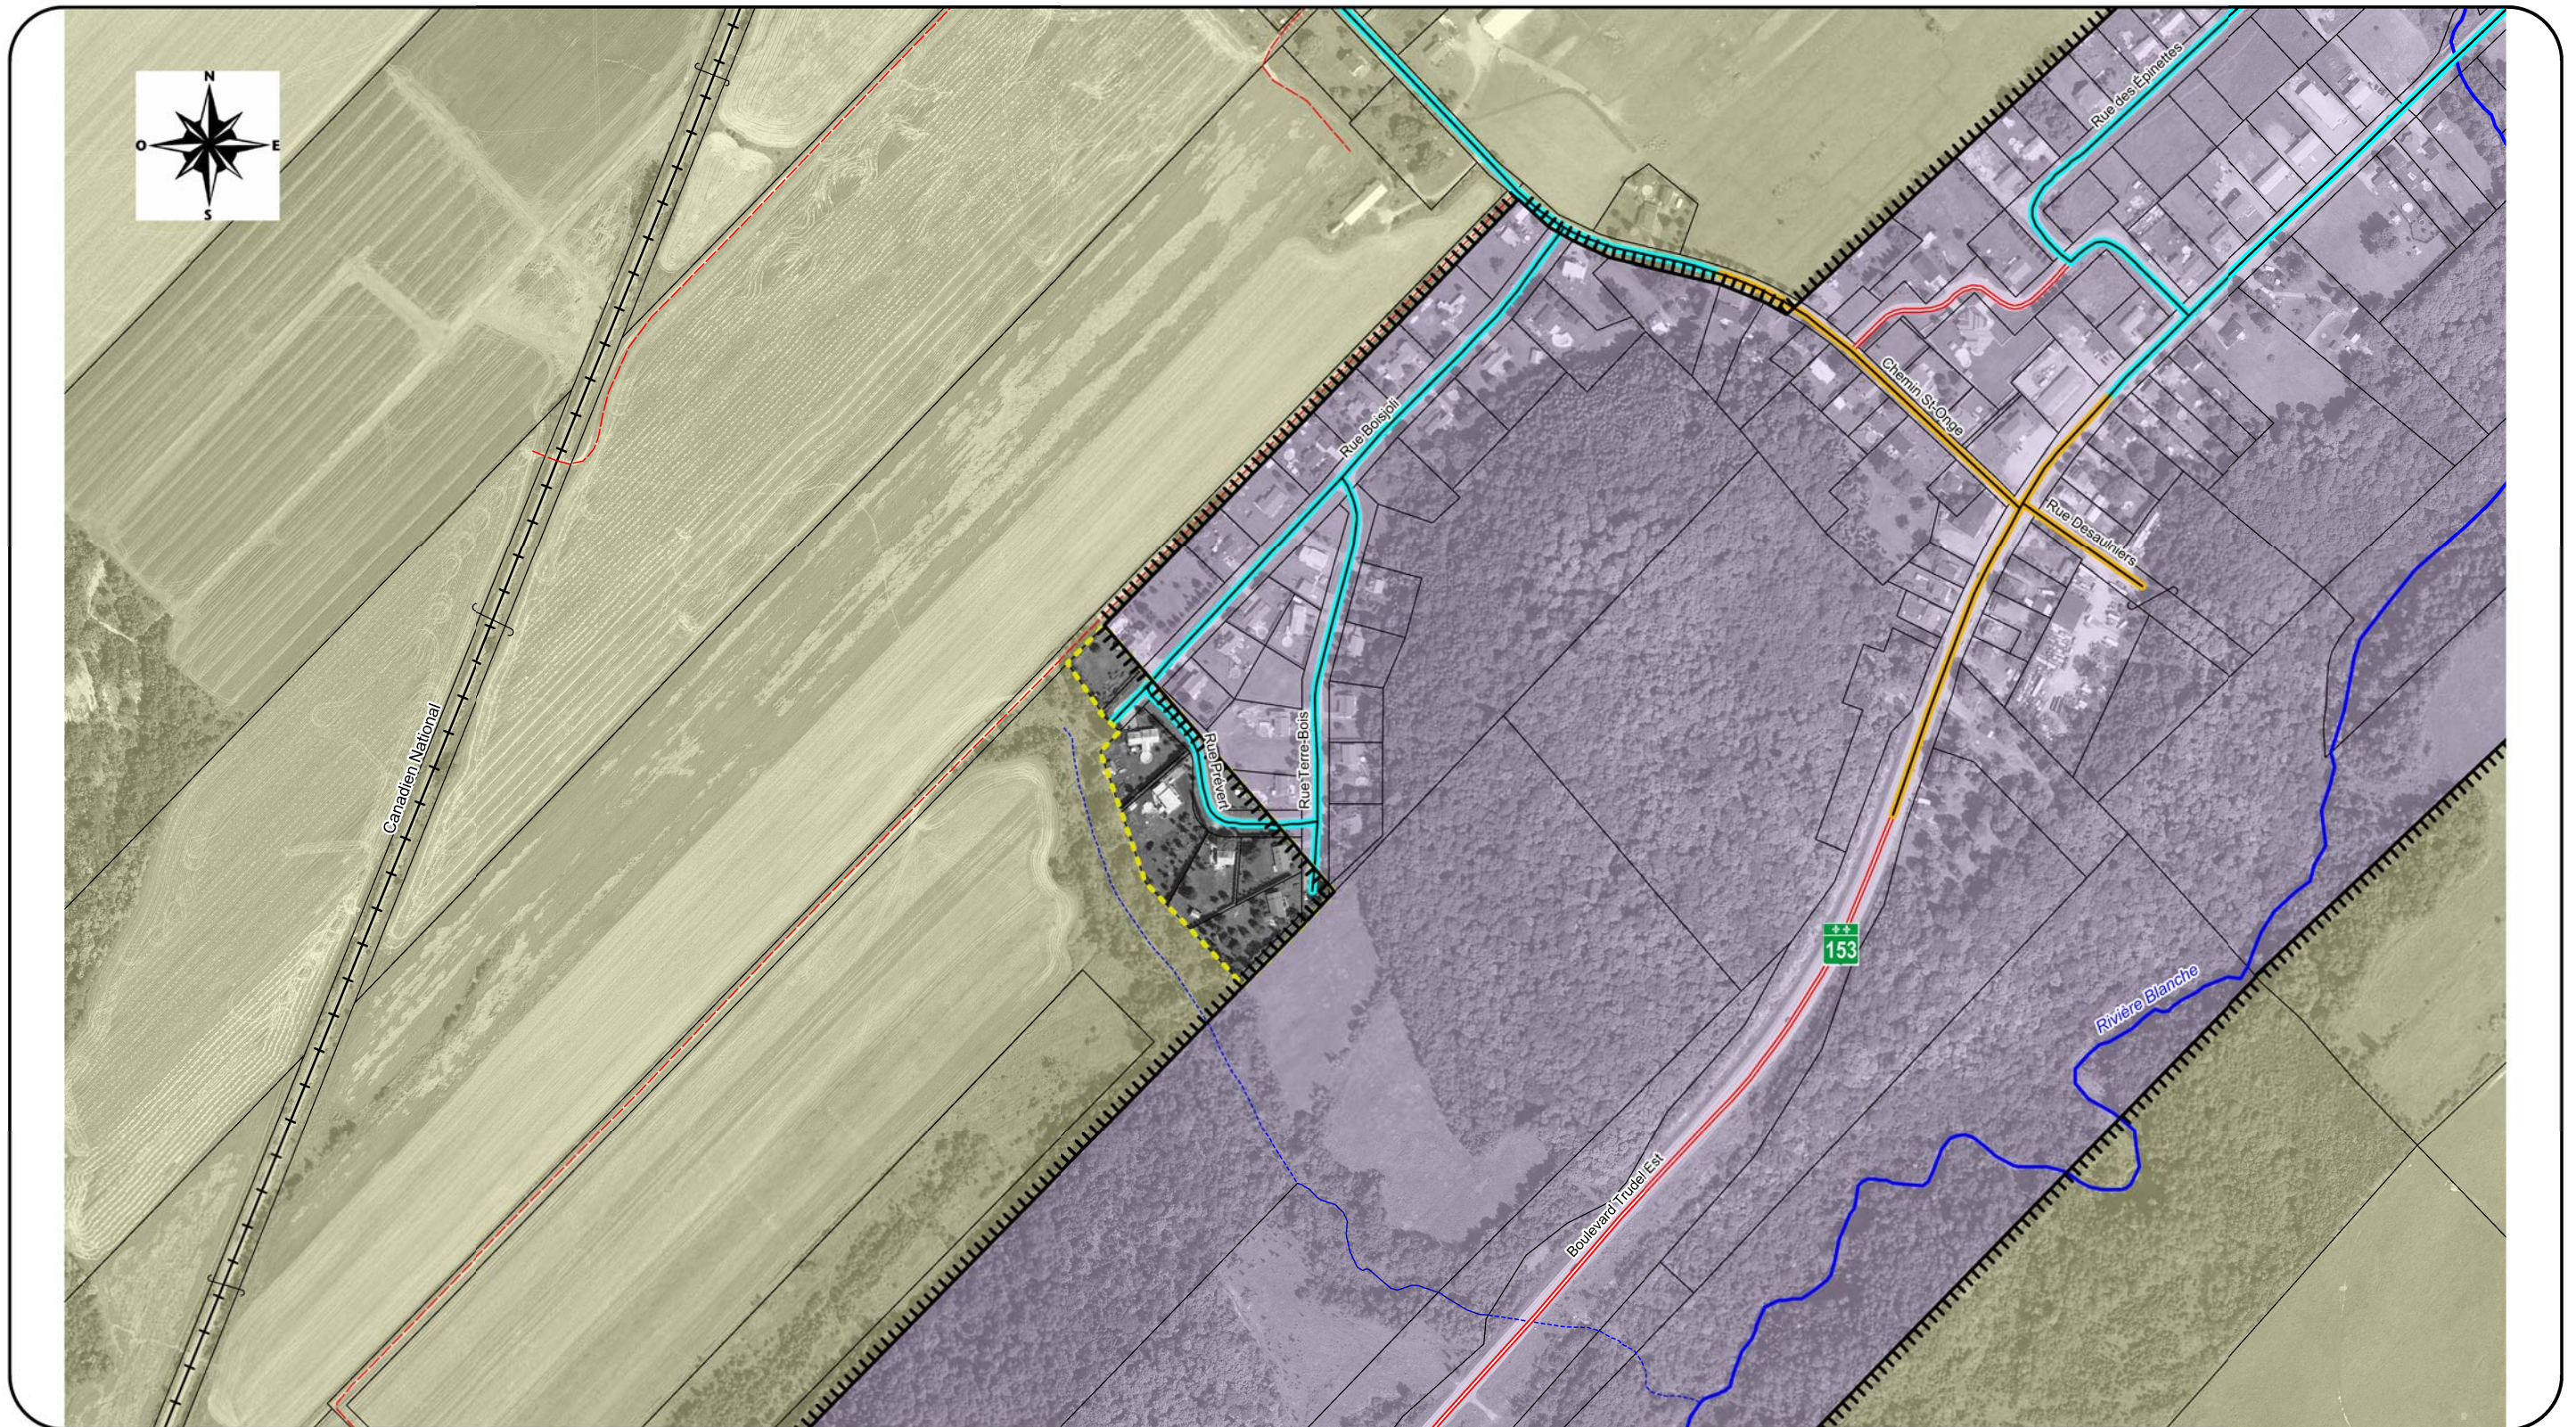

MRC de Maskinongé
Projet de modification du
Schéma d'aménagement et
de développement révisé

Légende :

- Limites de l'îlot détruit
- Affectation agricole active
- Affectation urbaine
- Rues desservies par l'aqueduc
- Rues desservies par l'aqueduc et l'égout
- Limites de propriété
- Limites de la zone agricole

Échelle = 1 : 5 000

Réalisation : Service de
l'aménagement du territoire
Source : Base numérique
M.R.N. 1 : 20 000
© Gouvernement du Québec

Plan no.
SBO-03

*Affectations
agricoles /
Îlots détruits :
Saint-Boniface*